


ROTA VER

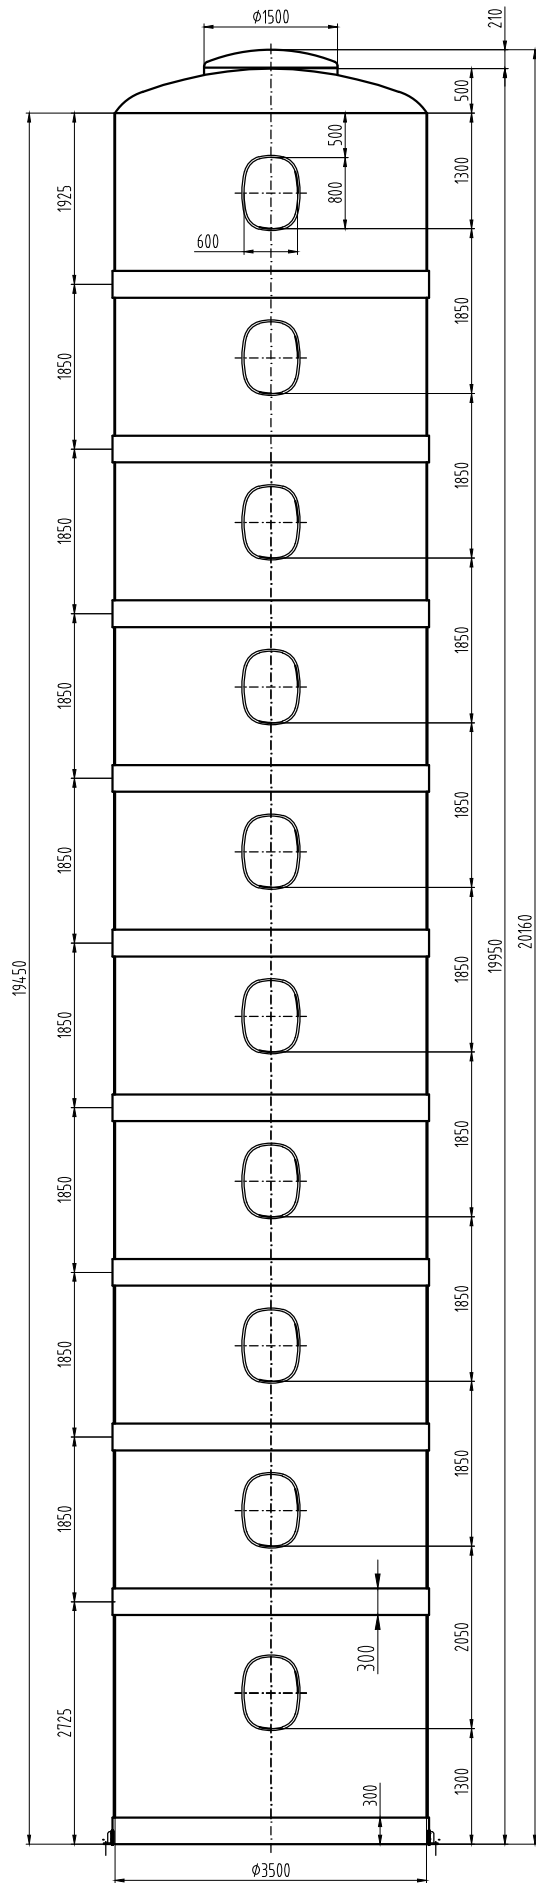

I	II	III	Änderungen: Modifications:		Ersetzt durch: Remplacé par:	
			Kunde: Landwirtschaft		Ersetzt für: Remplace:	
			Grünfuttersilo \varnothing 3.5 m Volumen 192 m ³ 10 Luken		Massstab Echelle 1:75	Gezeichnet Dessiné Geprüft Contrôlé Kom.Nr.
			Rotaver Composites AG CH-3432 Lützelflüh		16.11.2022 FL	
					4-02770-0	